

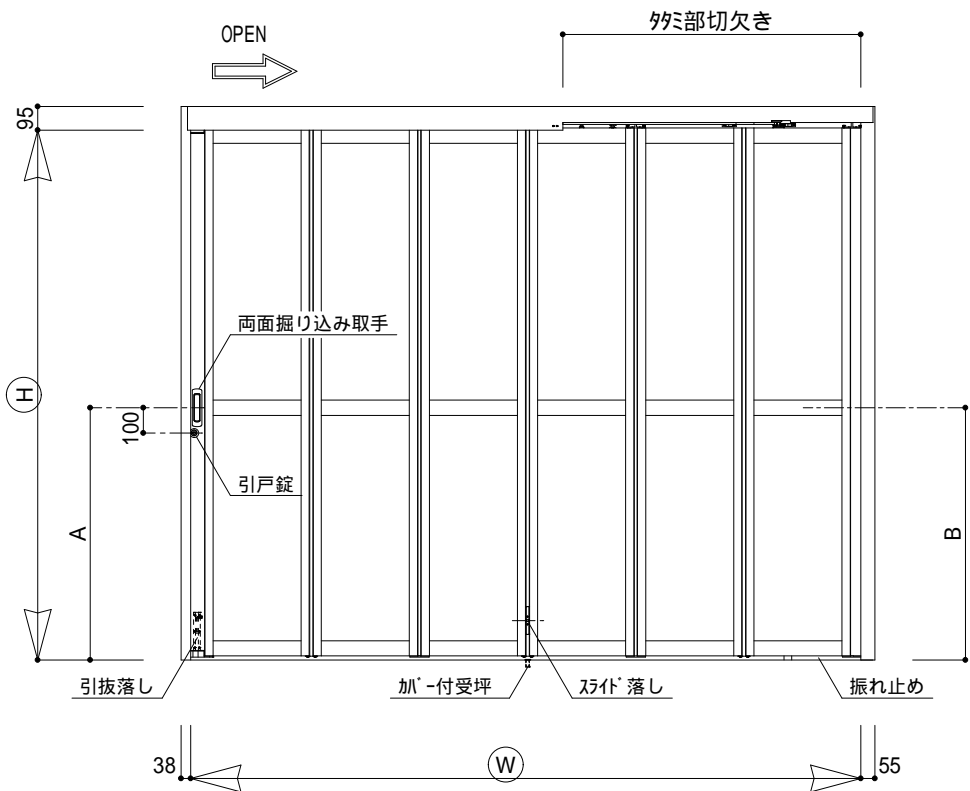


製作範囲		
H	屋外	
	屋内	450 H 3000

計算式	
PW(バ' 裨比' ヲチ)	(W-29N-121R+36)/N
タミ代	40N+121R-56
タミ部切欠き	40N+2PW+121R+118
(N:枚数,R:連数)	

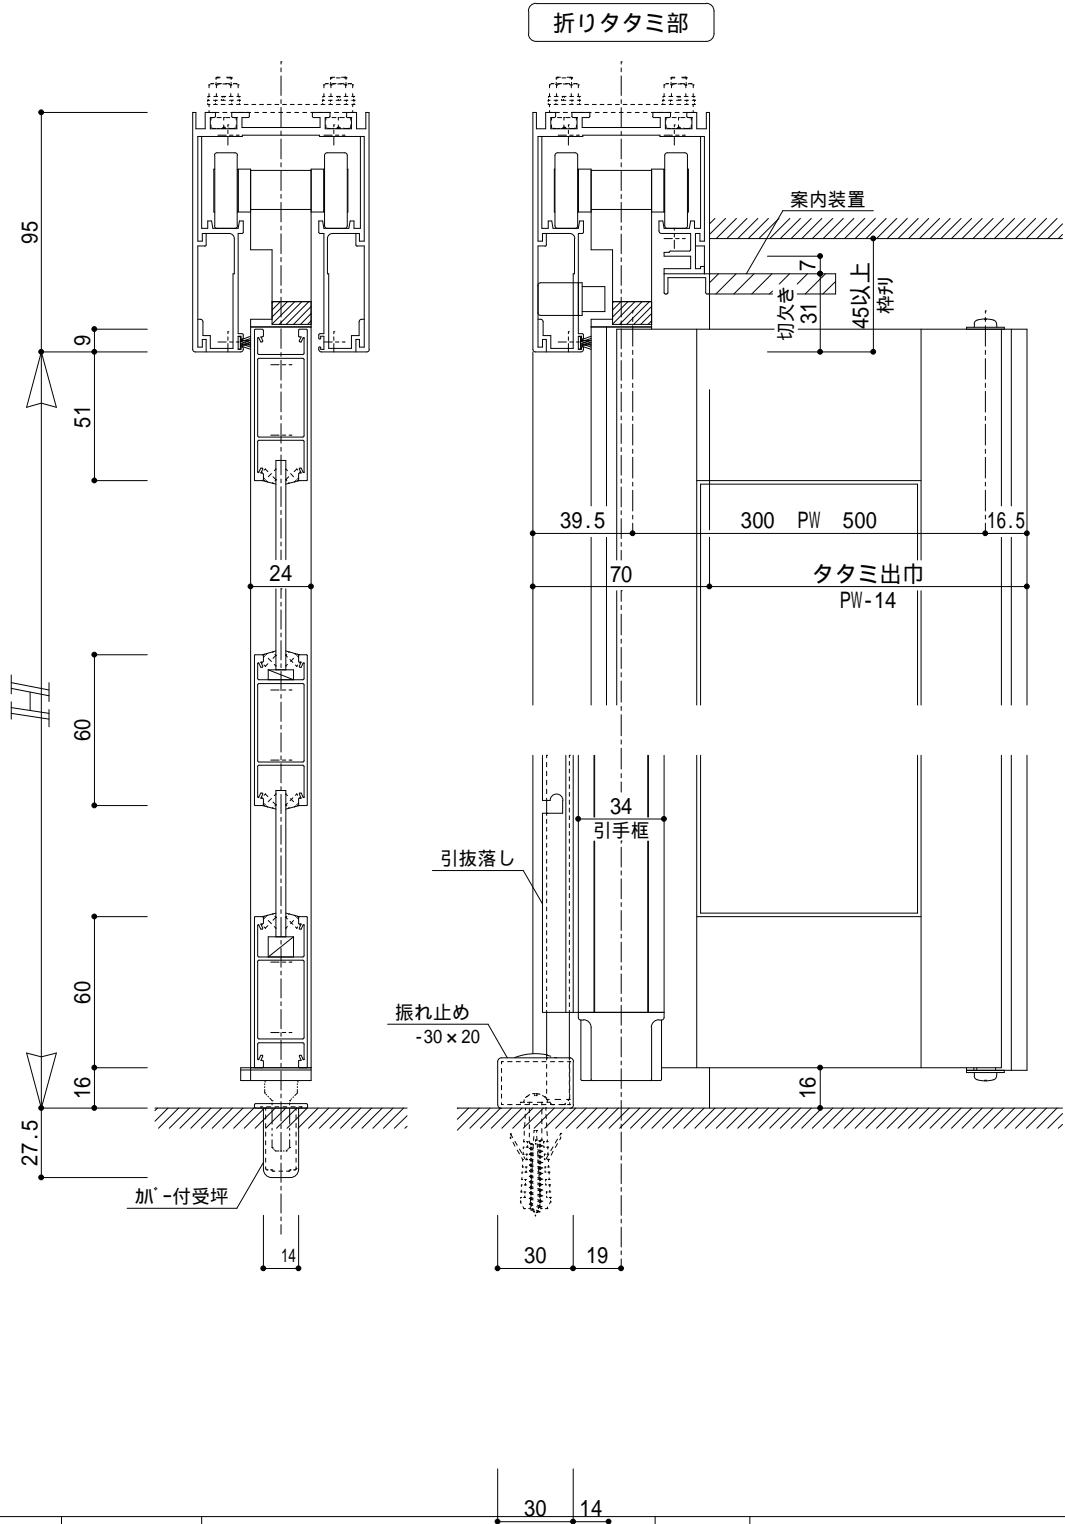

高さ H (mm)	引手位置 A (mm)	中柵位置 B (mm)
450 H 2000	都度指定	なし
2000 < H 2500	1000	なし
2500 < H 3000	1100	1100

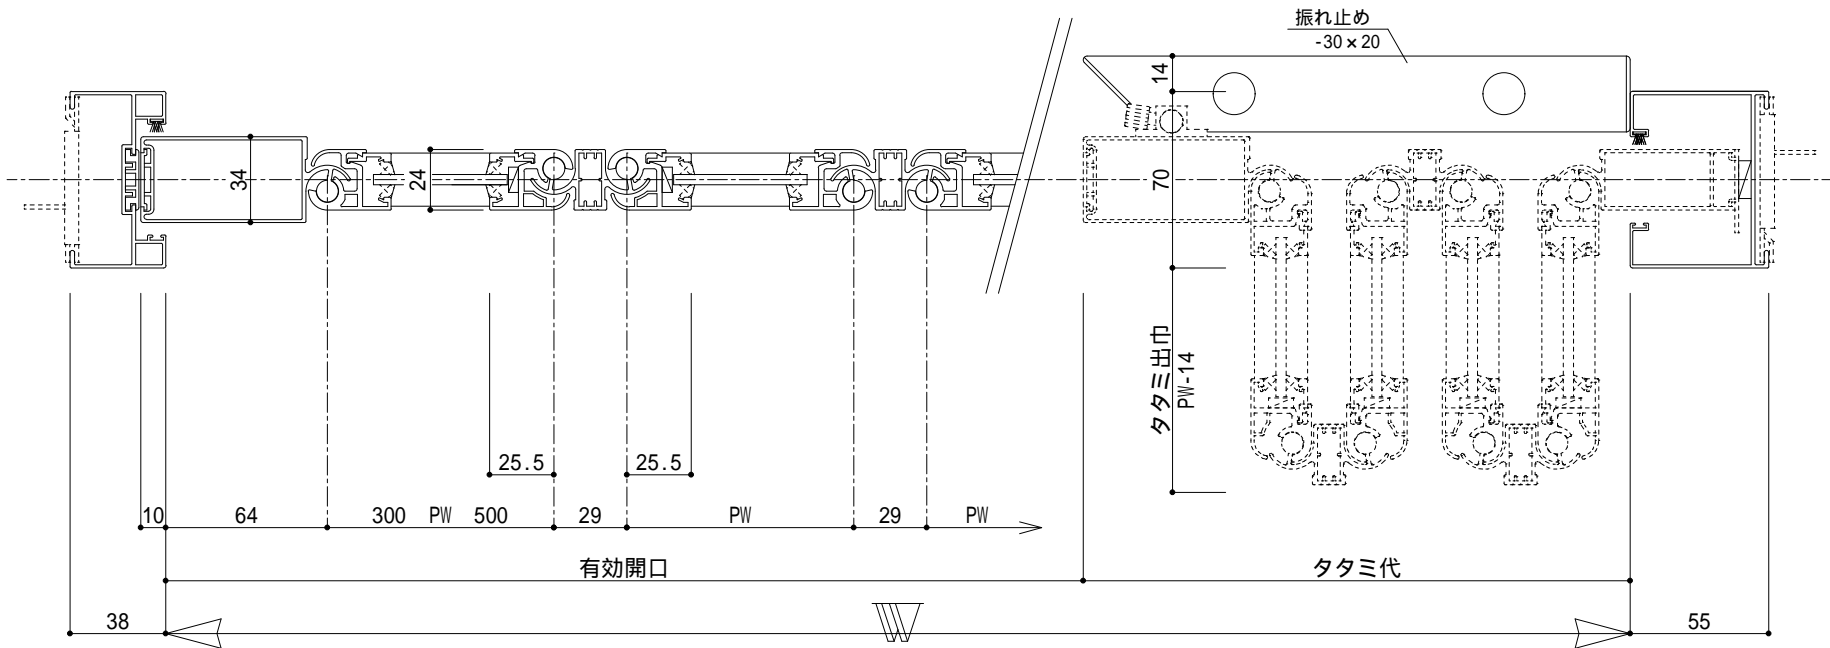

符号	訂正年月日	訂正理由	訂正者

特記事項
・指示なき場合、スライド落しはパネル4枚(柱)毎に取付け
・連装框には、標準として引抜落しを取付け

作図	尺度	製品名				図名	
	1/3 1/30	スワンムーバー S-MN型				基準図 片引き	
スワン商事株式会社	検図	設計	製図	図番		S-MN — 1	