

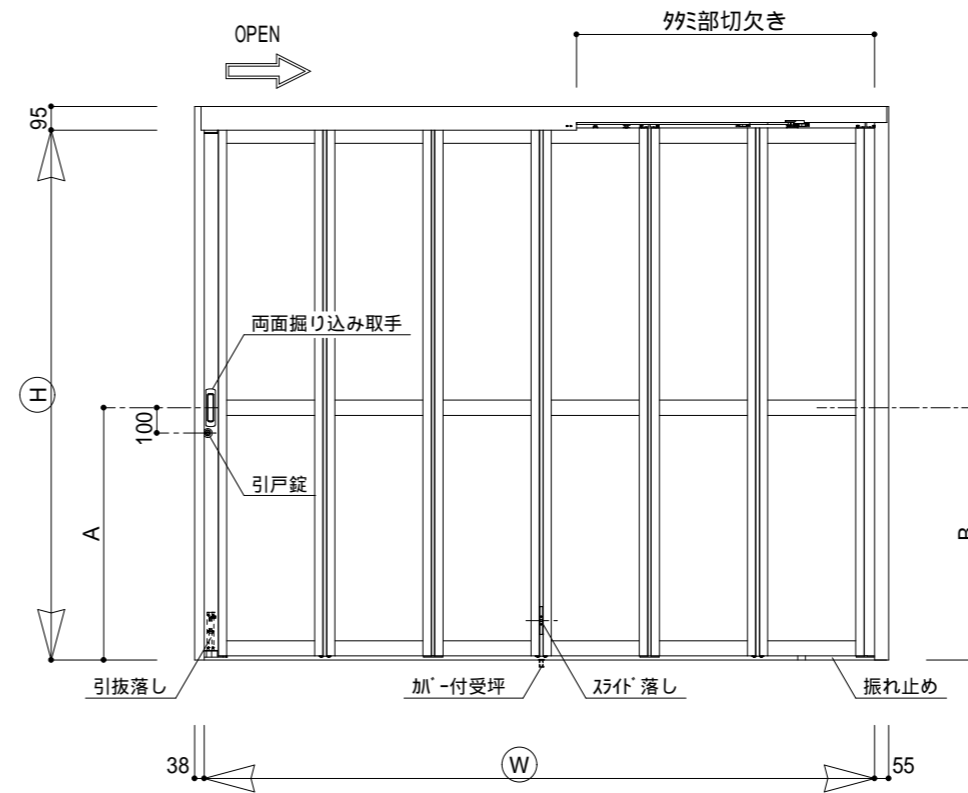


製作範囲		
H	屋外	450 H 3000
	屋内	

計算式	
PW(パネル幅)	(W-29N-121R+36)/N
タタミ代	40N+121R-56
タタミ部切欠き	40N+2PW+121R+118
(N:枚数,R:連数)	

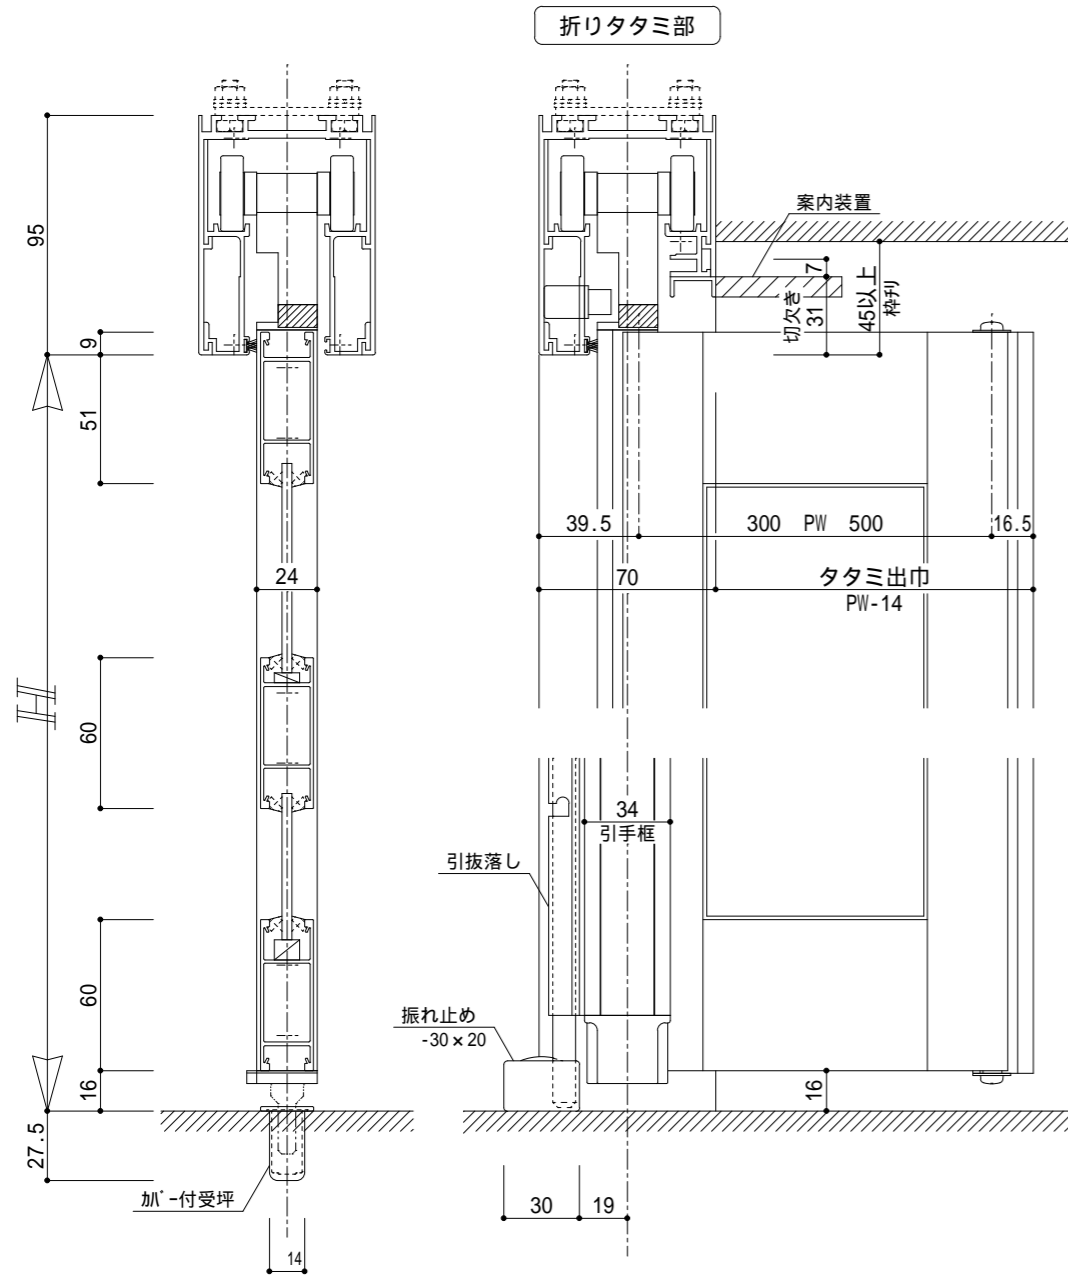

高さ H (mm)	引手位置 A (mm)	中柵位置 B (mm)
450 < H < 2000	都度指定	なし
2000 < H < 2500	1000	なし
2500 < H < 3000	1100	1100

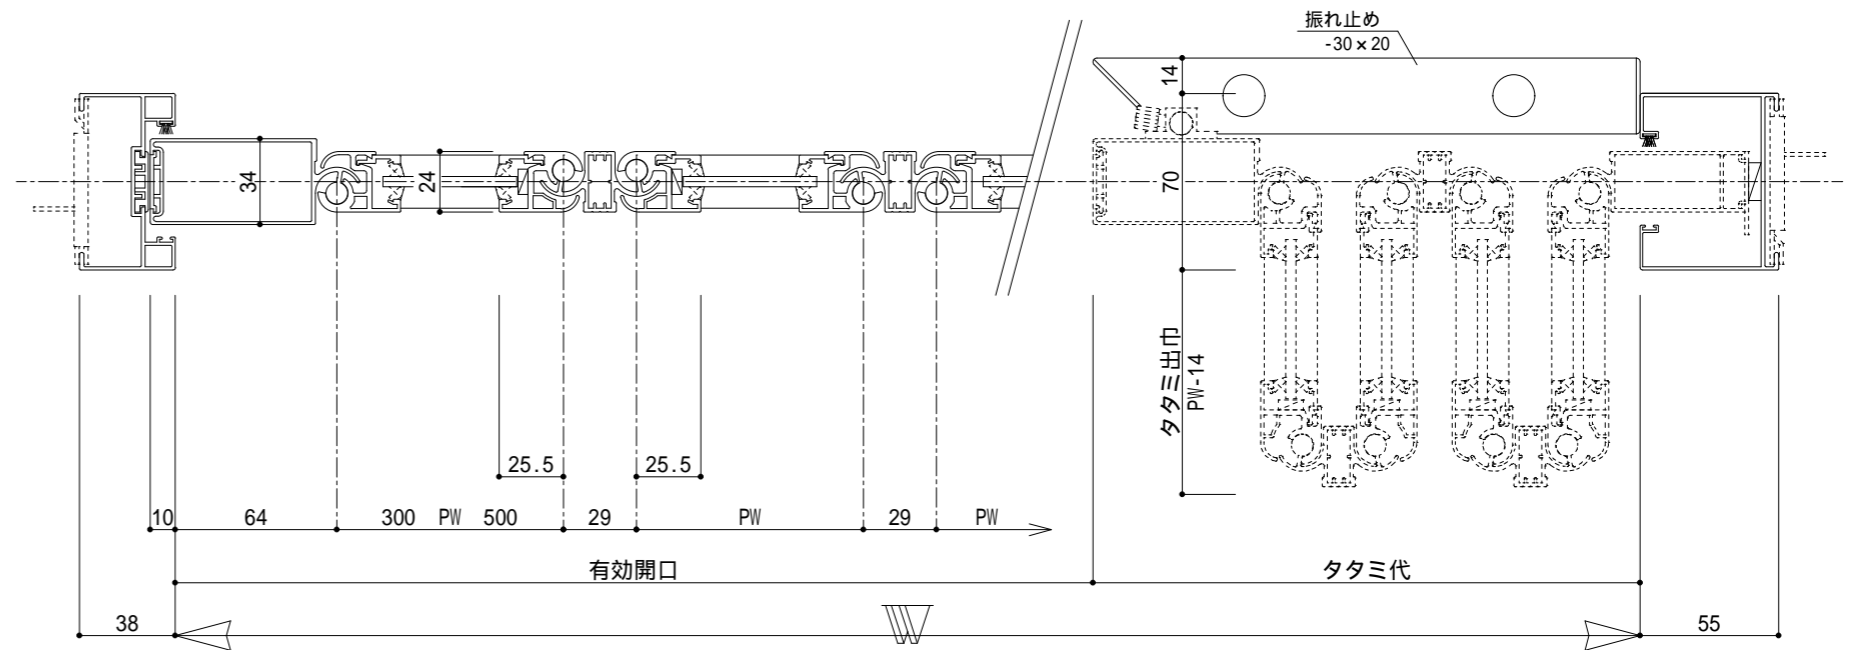

符号	訂正年月日	訂正理由	訂正者

特記事項
 ・指示なき場合、スライド落しはパネル4枚(柱)毎に取付け
 ・連装框には、標準として引抜けしを取付け

作図	尺度	製品名	図名
	1/3 1/30	スワンムーバー S-MN型	基準図 片引き
スワン商事株式会社	検図	設計	製図
			図番 S-MN — 1